GEMEINDE SELTISBERG

SANIERUNG IM WINKEL

STRASSENBAU

SITUATION 1:200
Bauprojekt

						5
						4
						3
						2
						1
DATUM	GEZ.	KONTR.	VIS.	FORMAT	PLAN NR. L-3487 / 01	INDEX 0
03.05.2017	SHO	HUB		126x30		

HOLINGER AG INGENIEURUNTERNEHMEN
Gabelstrasse 4, CH-4410 Liestal
Telefon +41 (0)61 926 23 23, Telefax +41(0) 61 926 23 24
liestal@holinger.com, www.holinger.com

Zertifiziert ISO 9001

HOLINGER

Legende:

Strassenbau

Belagsersatz ca. 650m^2

Porphyrsteinersatz ca. 10m^2

Belagsanpassungen ca. 180m^2

Verbunsteinanpassungen ca. 30m^2

Randabschlüsse:

Fahrbahn — Typ A1 gem. Typenplan Kt. BL T-110, Porphyr Typ 12, Länge ca. 150m

Fahrbahn — Typ E gem. Typenplan Kt. BL T-120, Porphyr/Granit, Länge ca. 60m

Fahrbahn — Typ G gem. Typenplan Kt. BL T-150, Länge ca. 3m

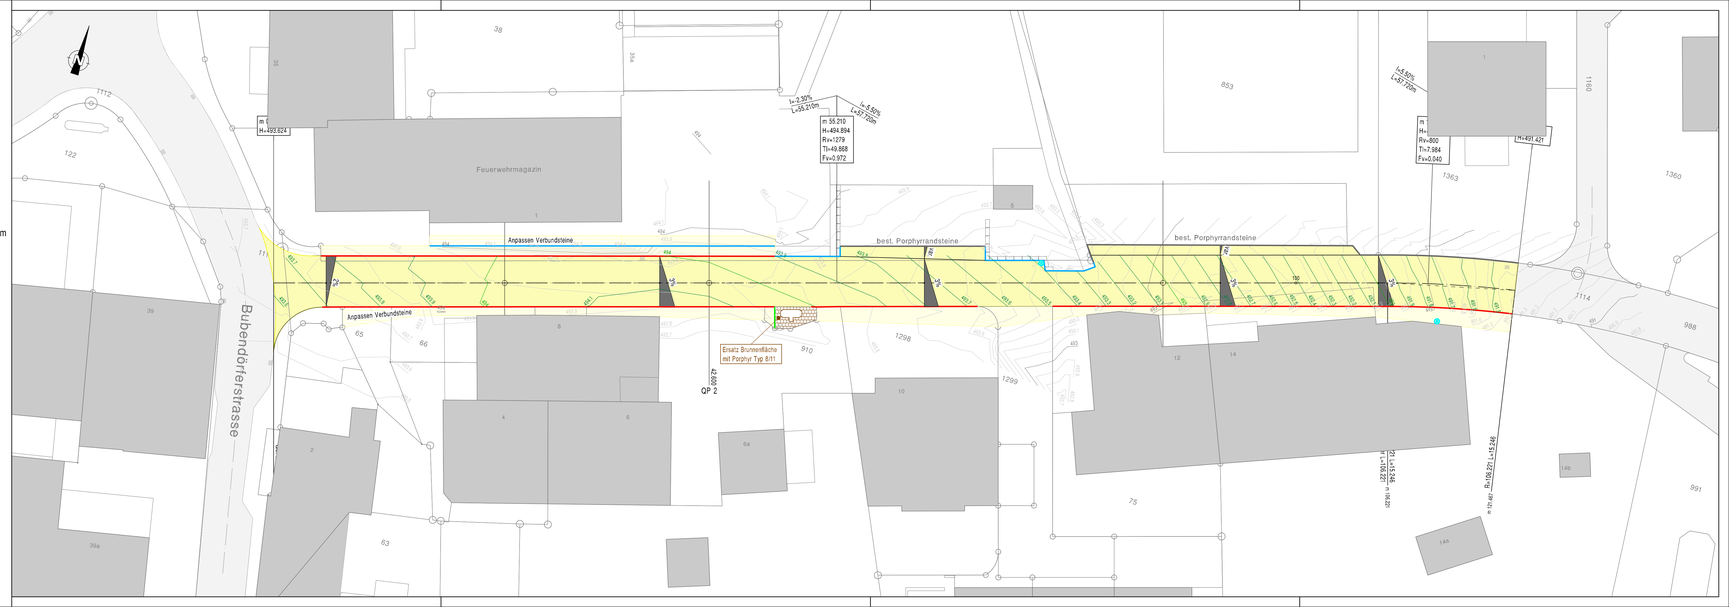
Feuerwehrmagazin
Bubendörferstrasse
Anpassen Verbundsteine
Anpassen Verbundsteine
best. Porphyrrandsteine
best. Porphyrrandsteine
Ersatz Brunnenfläche mit Porphyr Typ 8/11
QP 2
m 35.210
H=494.894
Rv=1279
Th=49.868
Fv=0.972
m 6
H=493.824
m 6
H=
Rv=800
Th=7.984
Fv=0.040
H=491.421
L=3.50%
L=57.700m
L=3.50%
L=57.700m
L=3.50%
L=28.210m
L=6.50%
L=57.700m
L=6.50%
L=57.700m
L=6.50%
L=57.700