GEMEINDE SELTISBERG

SANIERUNG IM WINKEL

WERKLEITUNGEN

SITUATION 1:200
Bauprojekt

						5
						4
						3
						2
						1
DATUM	GEZ.	KONTR.	VIS.	FORMAT	PLAN NR.	INDEX
03.07.2017	SHO.REL	HUB		126x30	L-3487 / 10	0

HOLINGER AG INGENIEURUNTERNEHMEN
Gabelstrasse 4, CH-4410 Liestal
Telefon +41 (0)61 926 23 23, Telefax +41(0) 61 926 23 24
liestal@holinger.com, www.holinger.com

HOLINGER

Zertifiziert ISO 9001

Legende:

Leitungen:	bestehend:	neu:
Kanalisation WAM	KS ES:SS	
Kanalisation WAR	KS ES:SS	KS ES:SS
Telefon		
Elektra	Kandelaber	Kandelaber
Wasser	Hydrant Nr. XX, Schieber, Reduktion Kältberwechsel	Hydrant Nr. XX, Schieber, Reduktion Kältberwechsel
Fernsehen		
Fernwärme		
Leitungen nicht bekannter Werke		
Abbruch bzw. Stilllegung	×	×
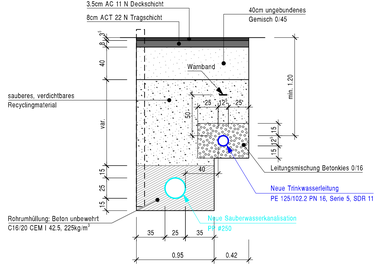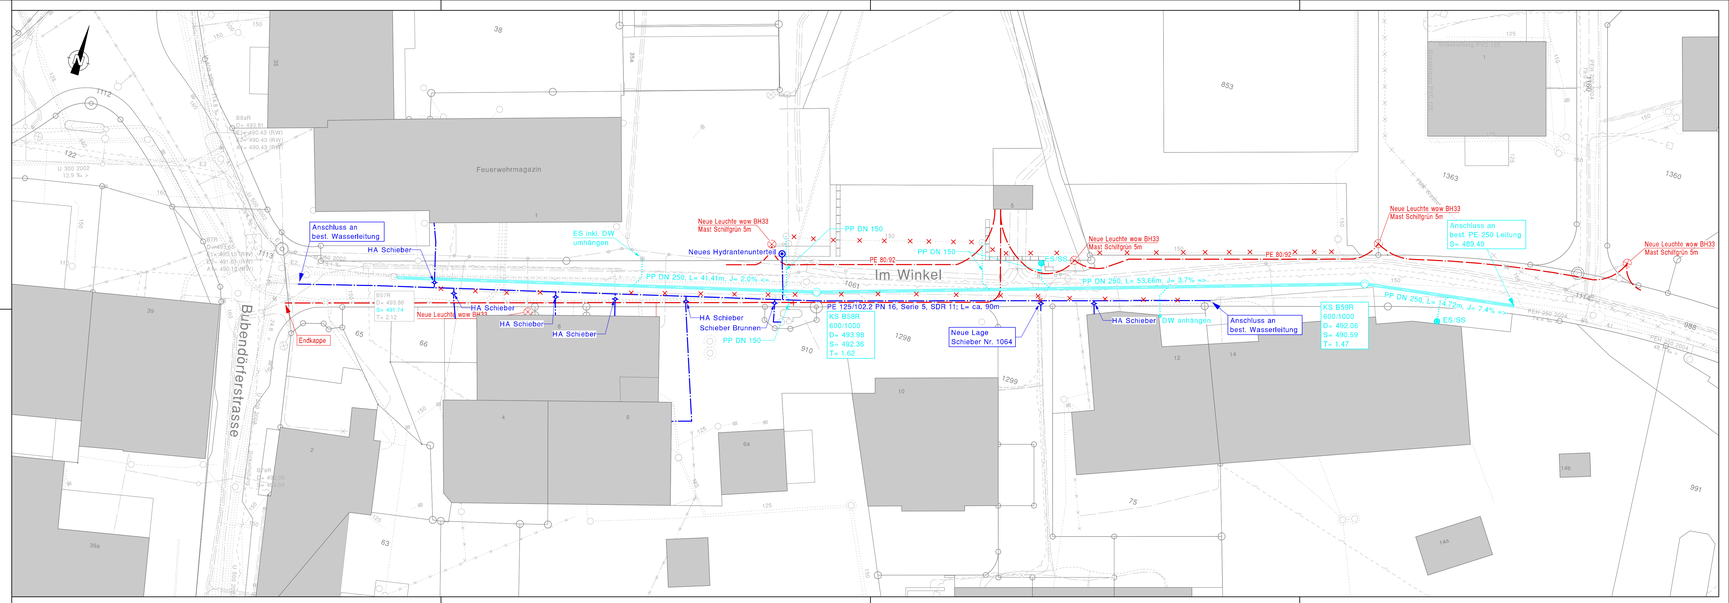
Grabenprofil 1:25