

Gemeinde Seltisberg


Zonenplan Landschaft

Mutation Parzelle 443

Stand: 20. August 2018 für die Gemeindeversammlung

1:1'500

Exemplar	Inventar Nr.
Beschluss des Gemeinderates: _____ Beschluss der Gemeindeversammlung: _____ Referendumsfrist: _____ Urnenabstimmung: _____ Publik. d. Planaufkl. im Amtsblatt Nr. ___ vom _____ Planaufgabe: _____	Namens des Gemeinderates Der Präsident: Die Gemeindeverwalterin:
Vom Regierungsrat des Kantons Basel-Landschaft genehmigt mit Beschluss Nr. ___ vom _____ Publikation des Regierungsratsbeschlusses im Amtsblatt Nr. ___ vom _____	Die Landschreiberin:

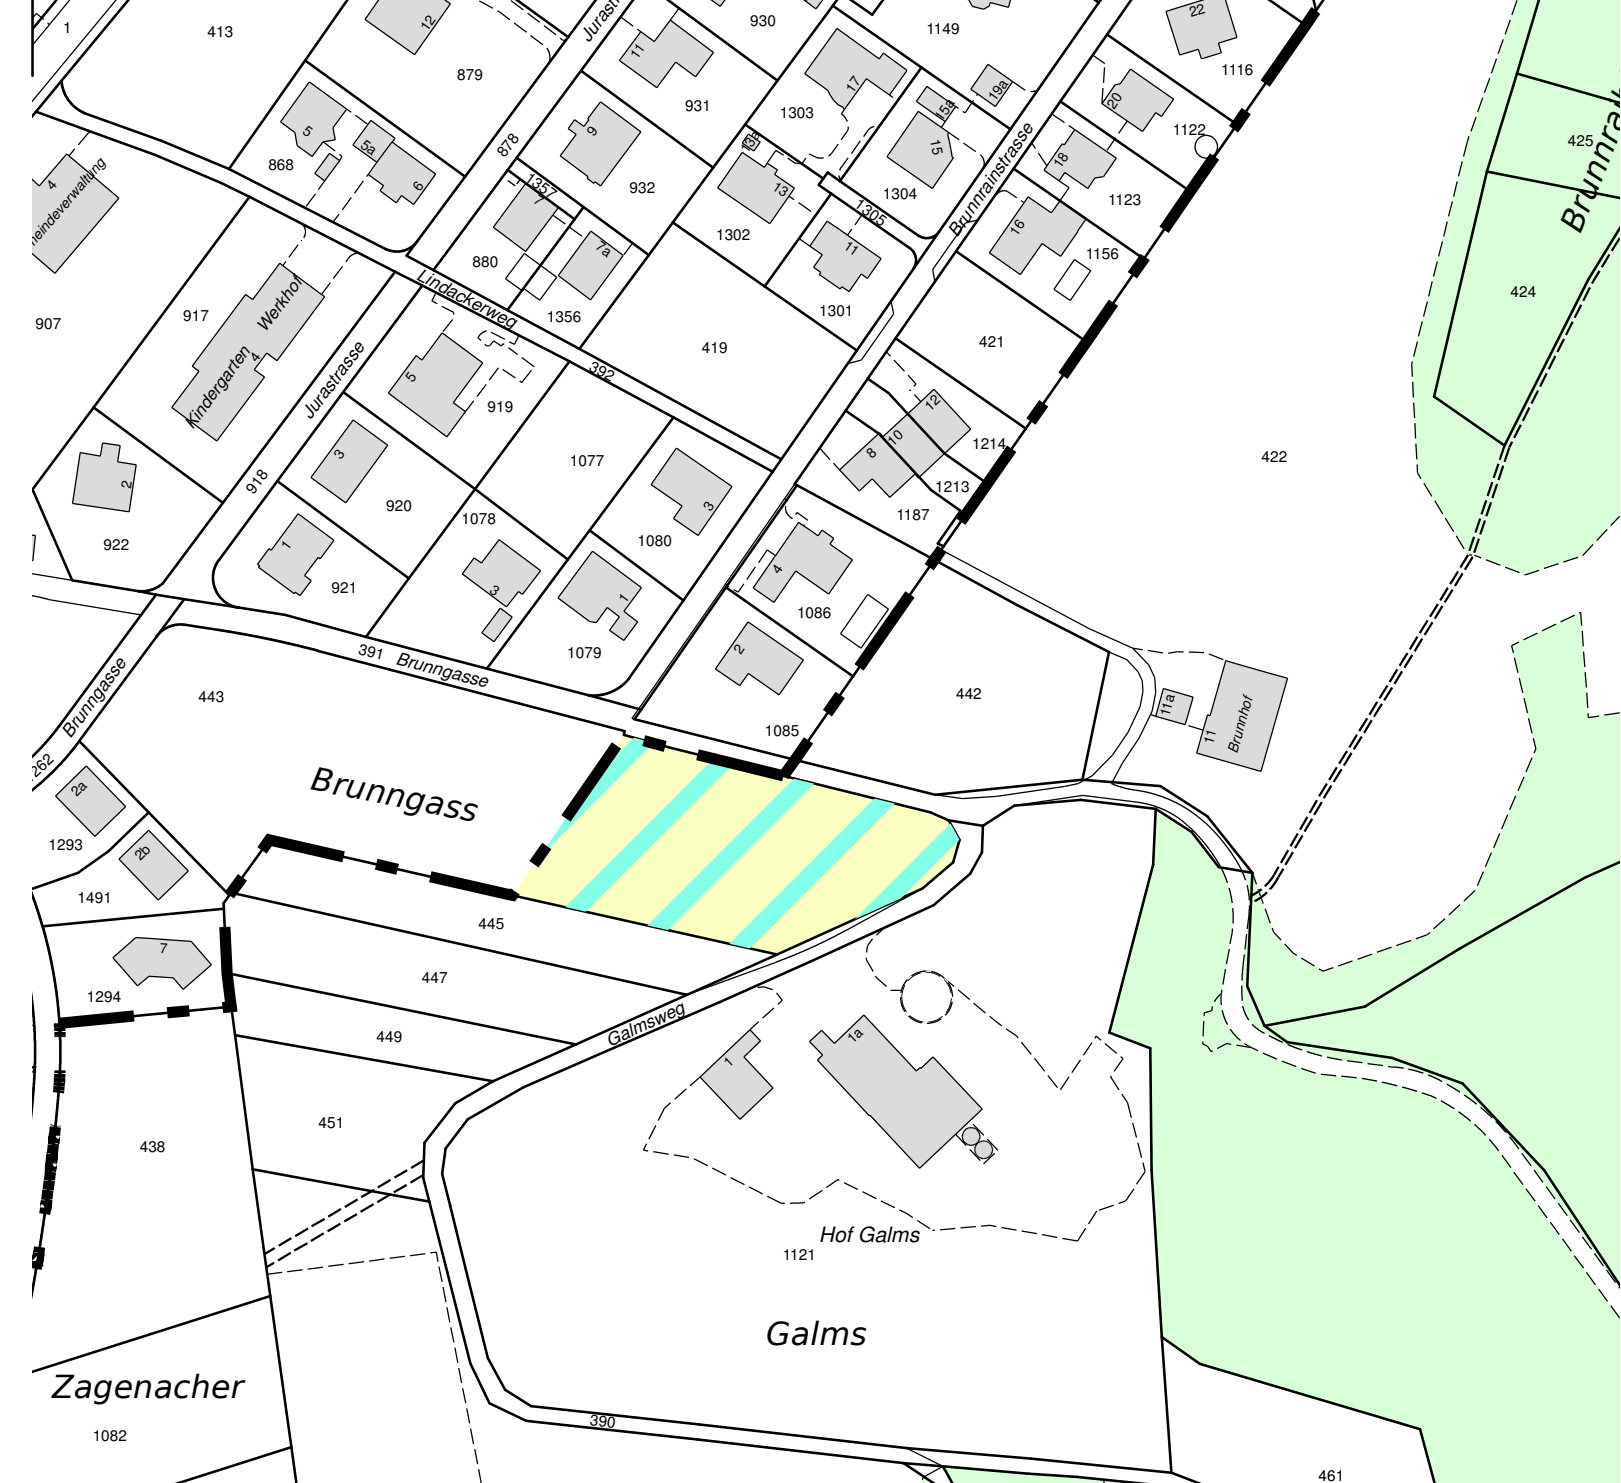

Legende

Rechtsverbindlicher Inhalt

- NEU: Landwirtschaftszone mit Landschaftsschutz I
- ALT: Zone für öffentliche Werke und Anlagen OeWA
- 3 Friedhof

Orientierender Inhalt

Neuer Verlauf Perimeter Zonenplan Siedlung mit der Revision Zonenvorschriften Siedlung (Stand 20.08.2018)



Vogt Planer
 Hauptstrasse 6
 4497 Rünenberg
 Telefon 061 981 44 46
 www.vogtplaner.ch



Geoinformation
 Vermessung
 Raumplanung

Jermann Ingenieure + Geometer AG
 Gestadeparkplatz 6
 4410 Liestal
 Telefon 061 926 96 96
 info@jermann-ag.ch
 www.jermann-ag.ch

Datum:	13.08.2018	bearbeitet:	pen
Format:	42 x 29.7 cm	geprüft:	
AuftragsNr:	51.5.1008		
Projekt:	mutationsplan_oewa7.mxd		